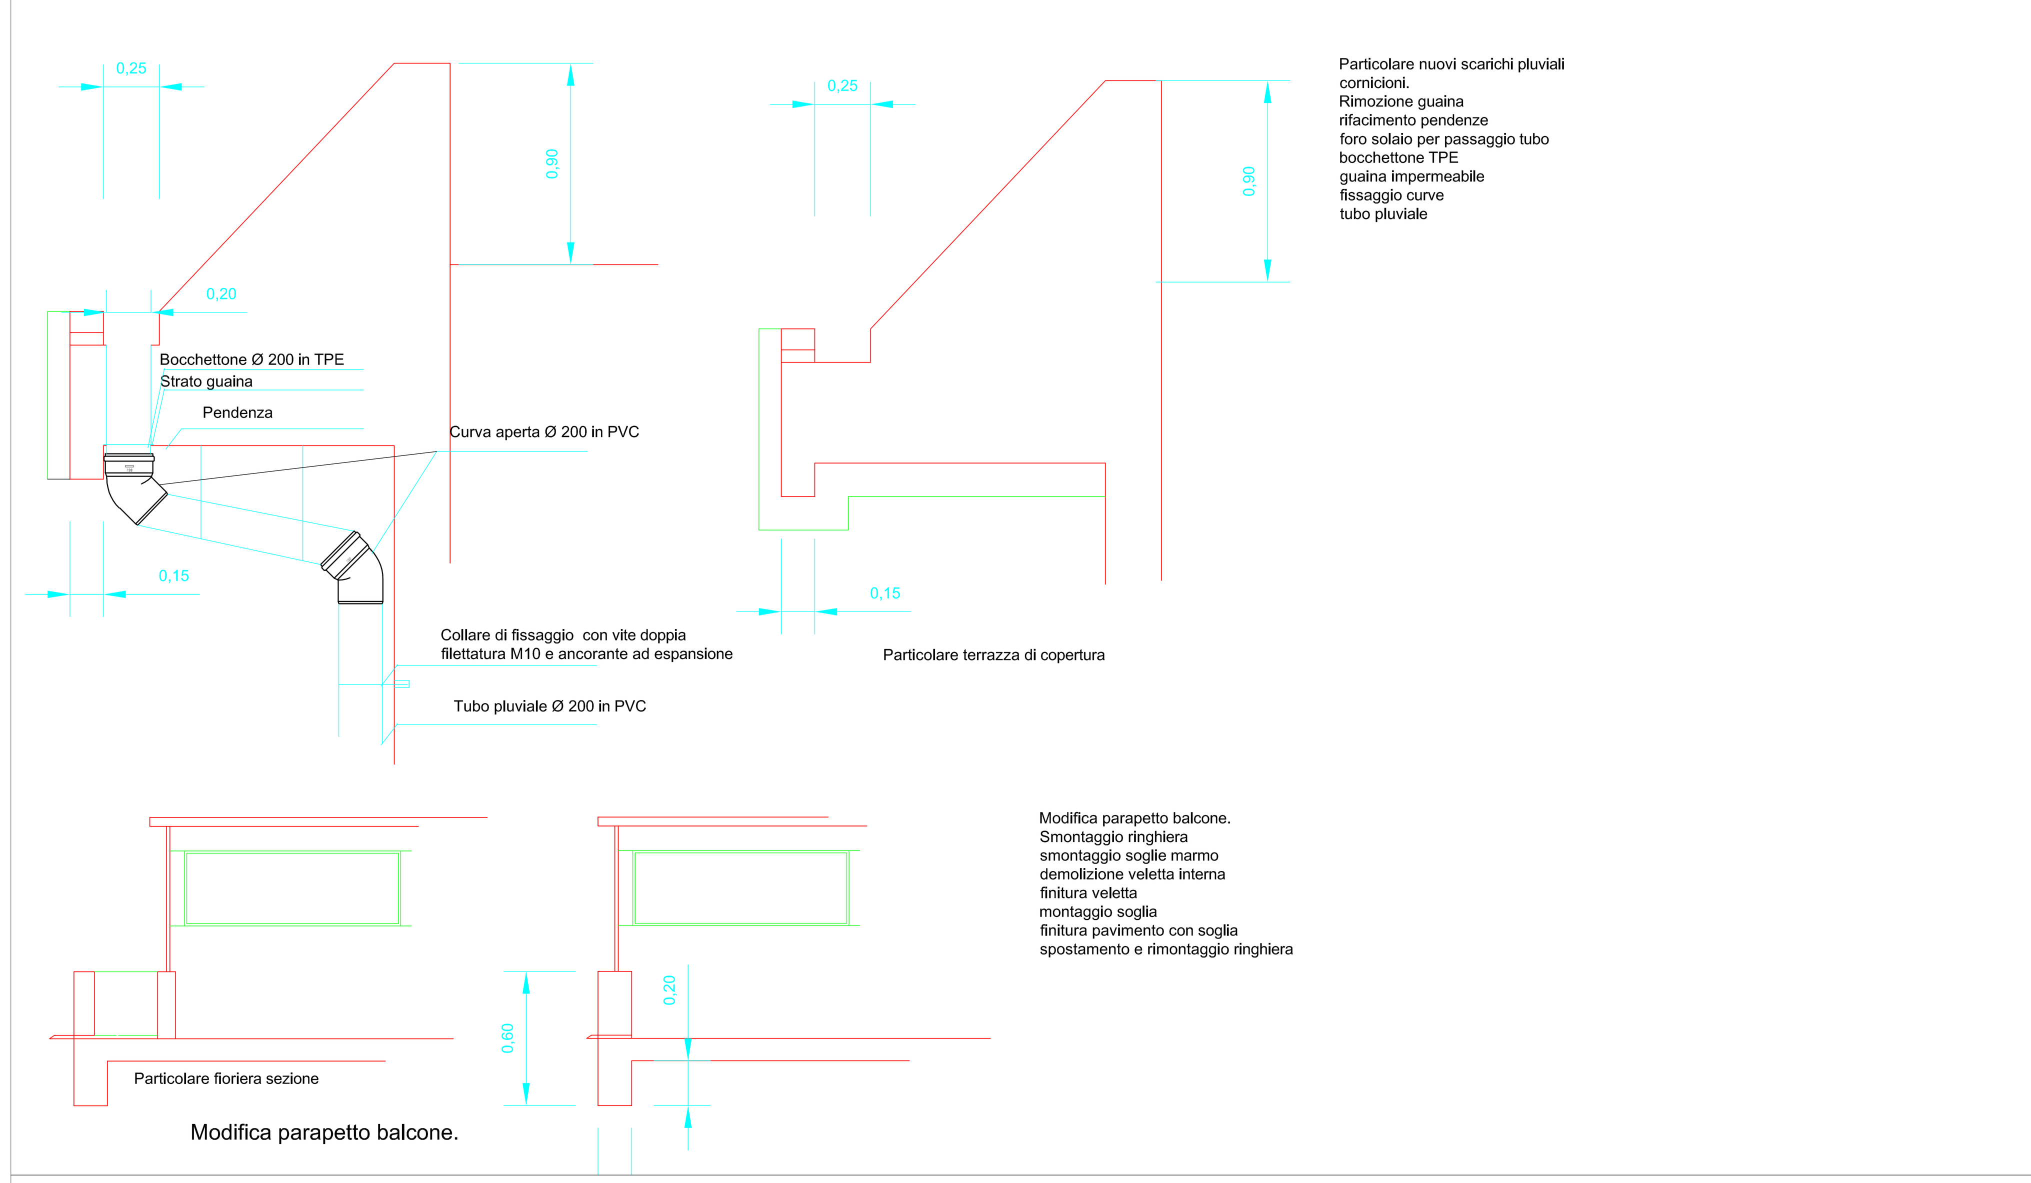

Particolare torrino ascensore

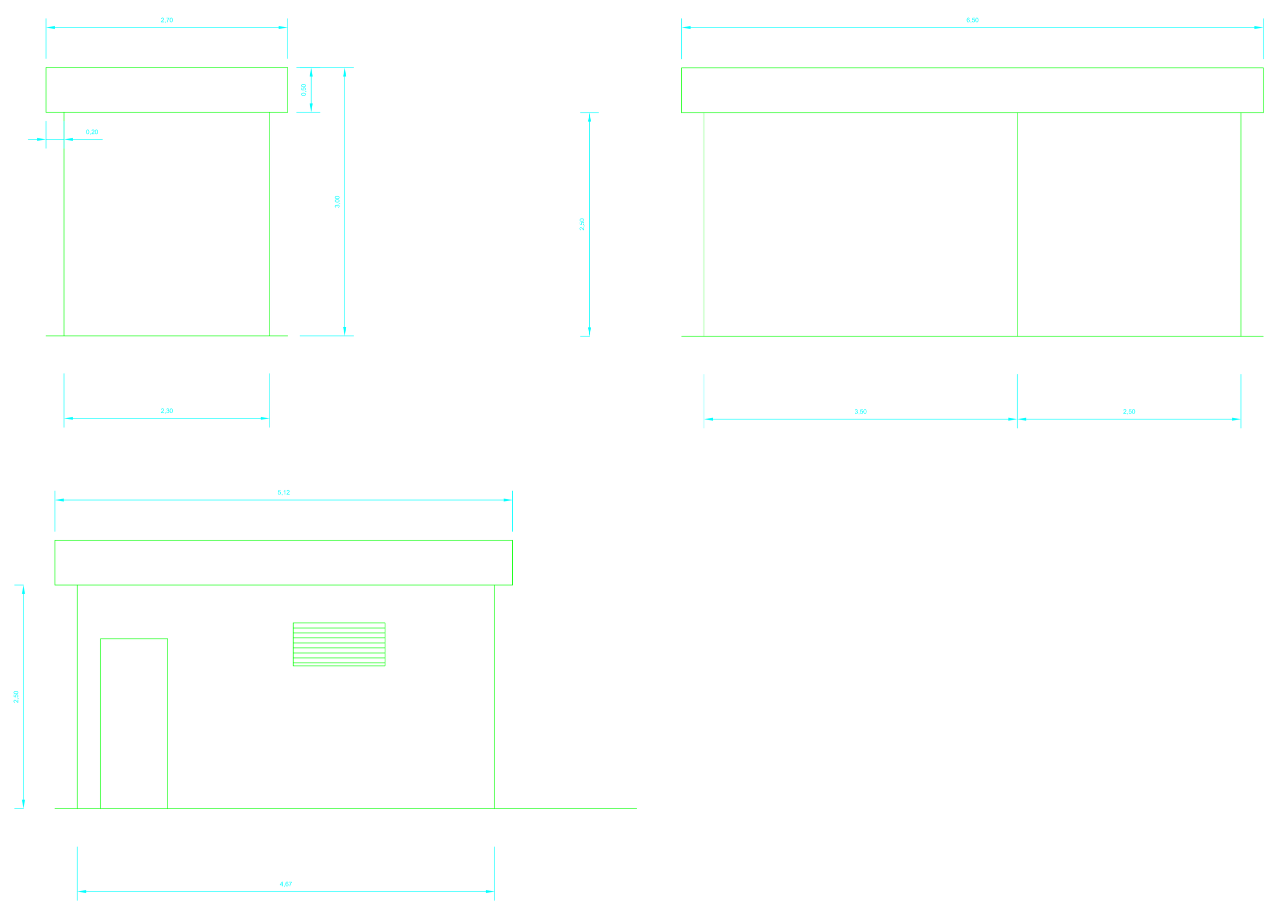

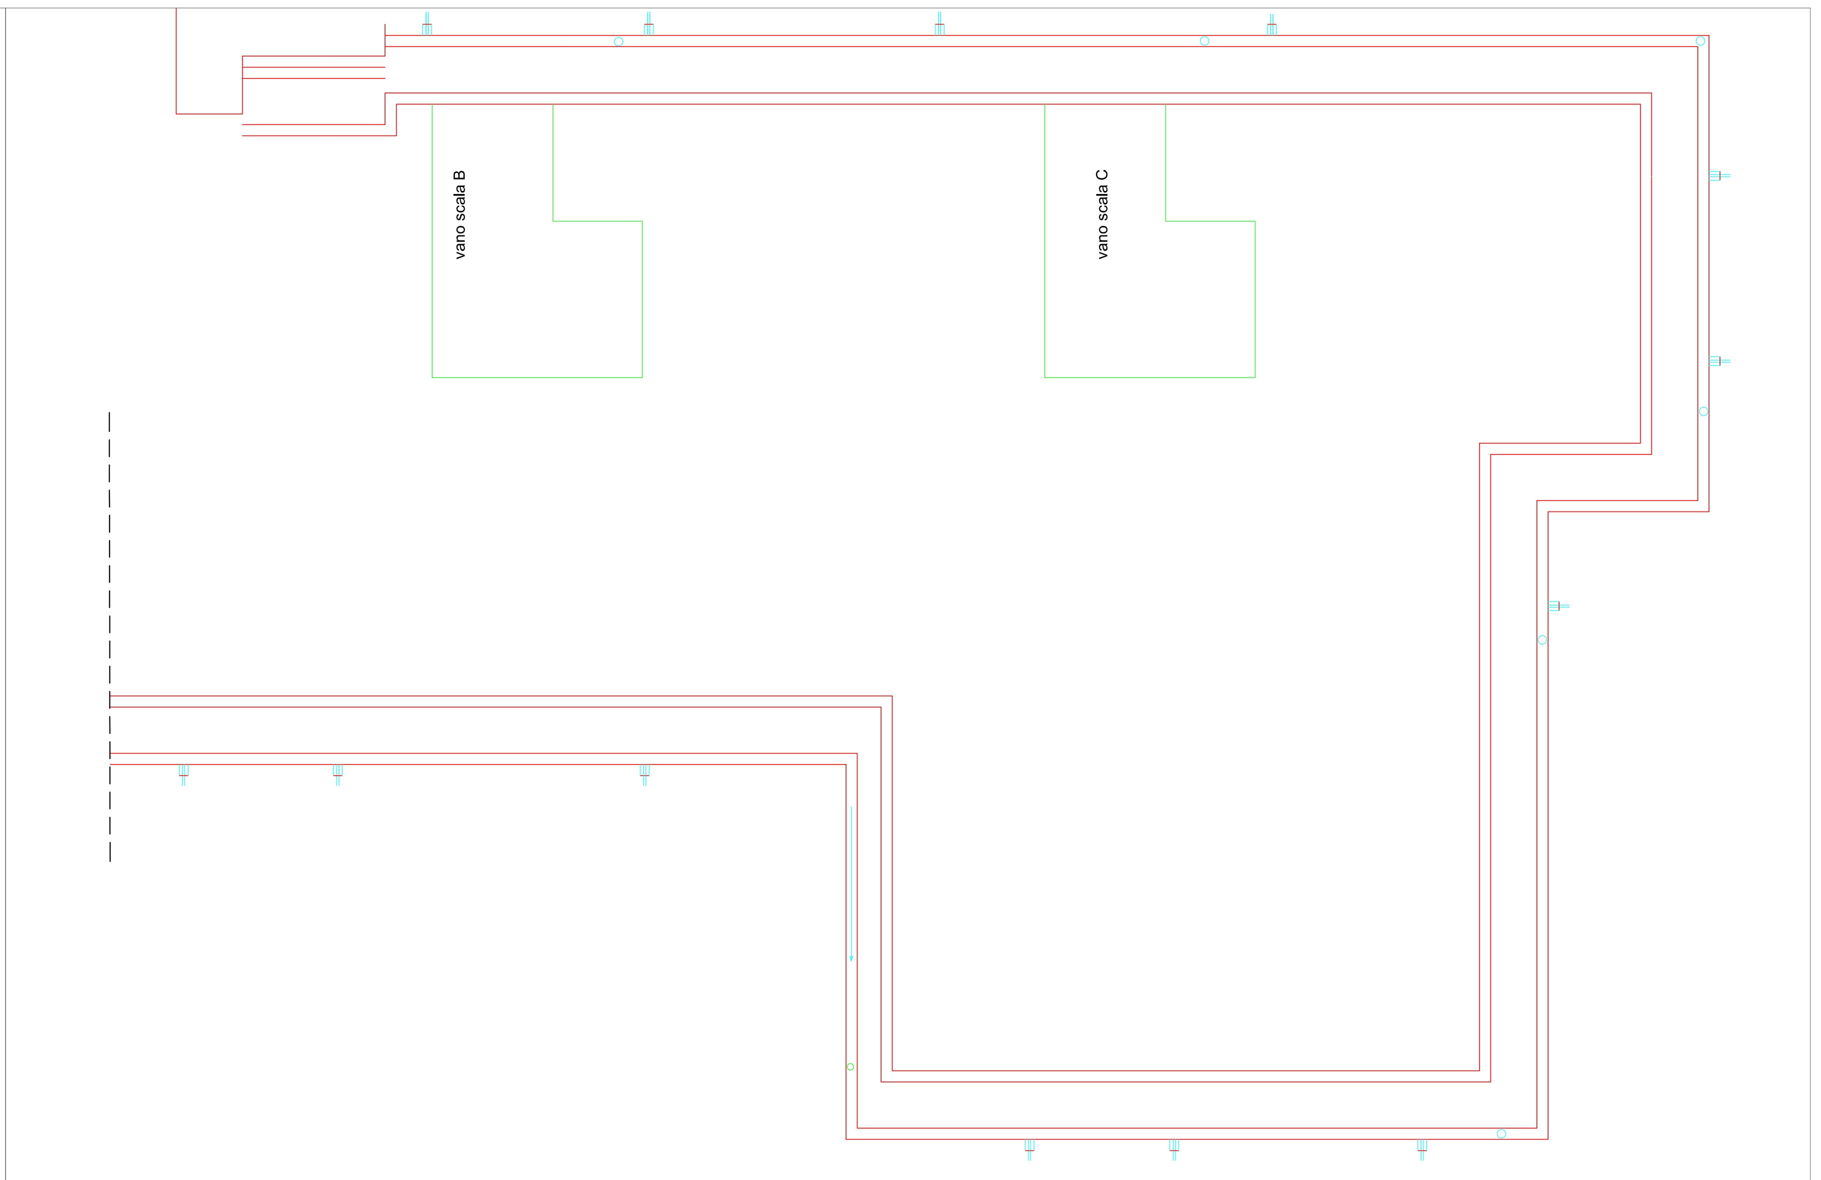

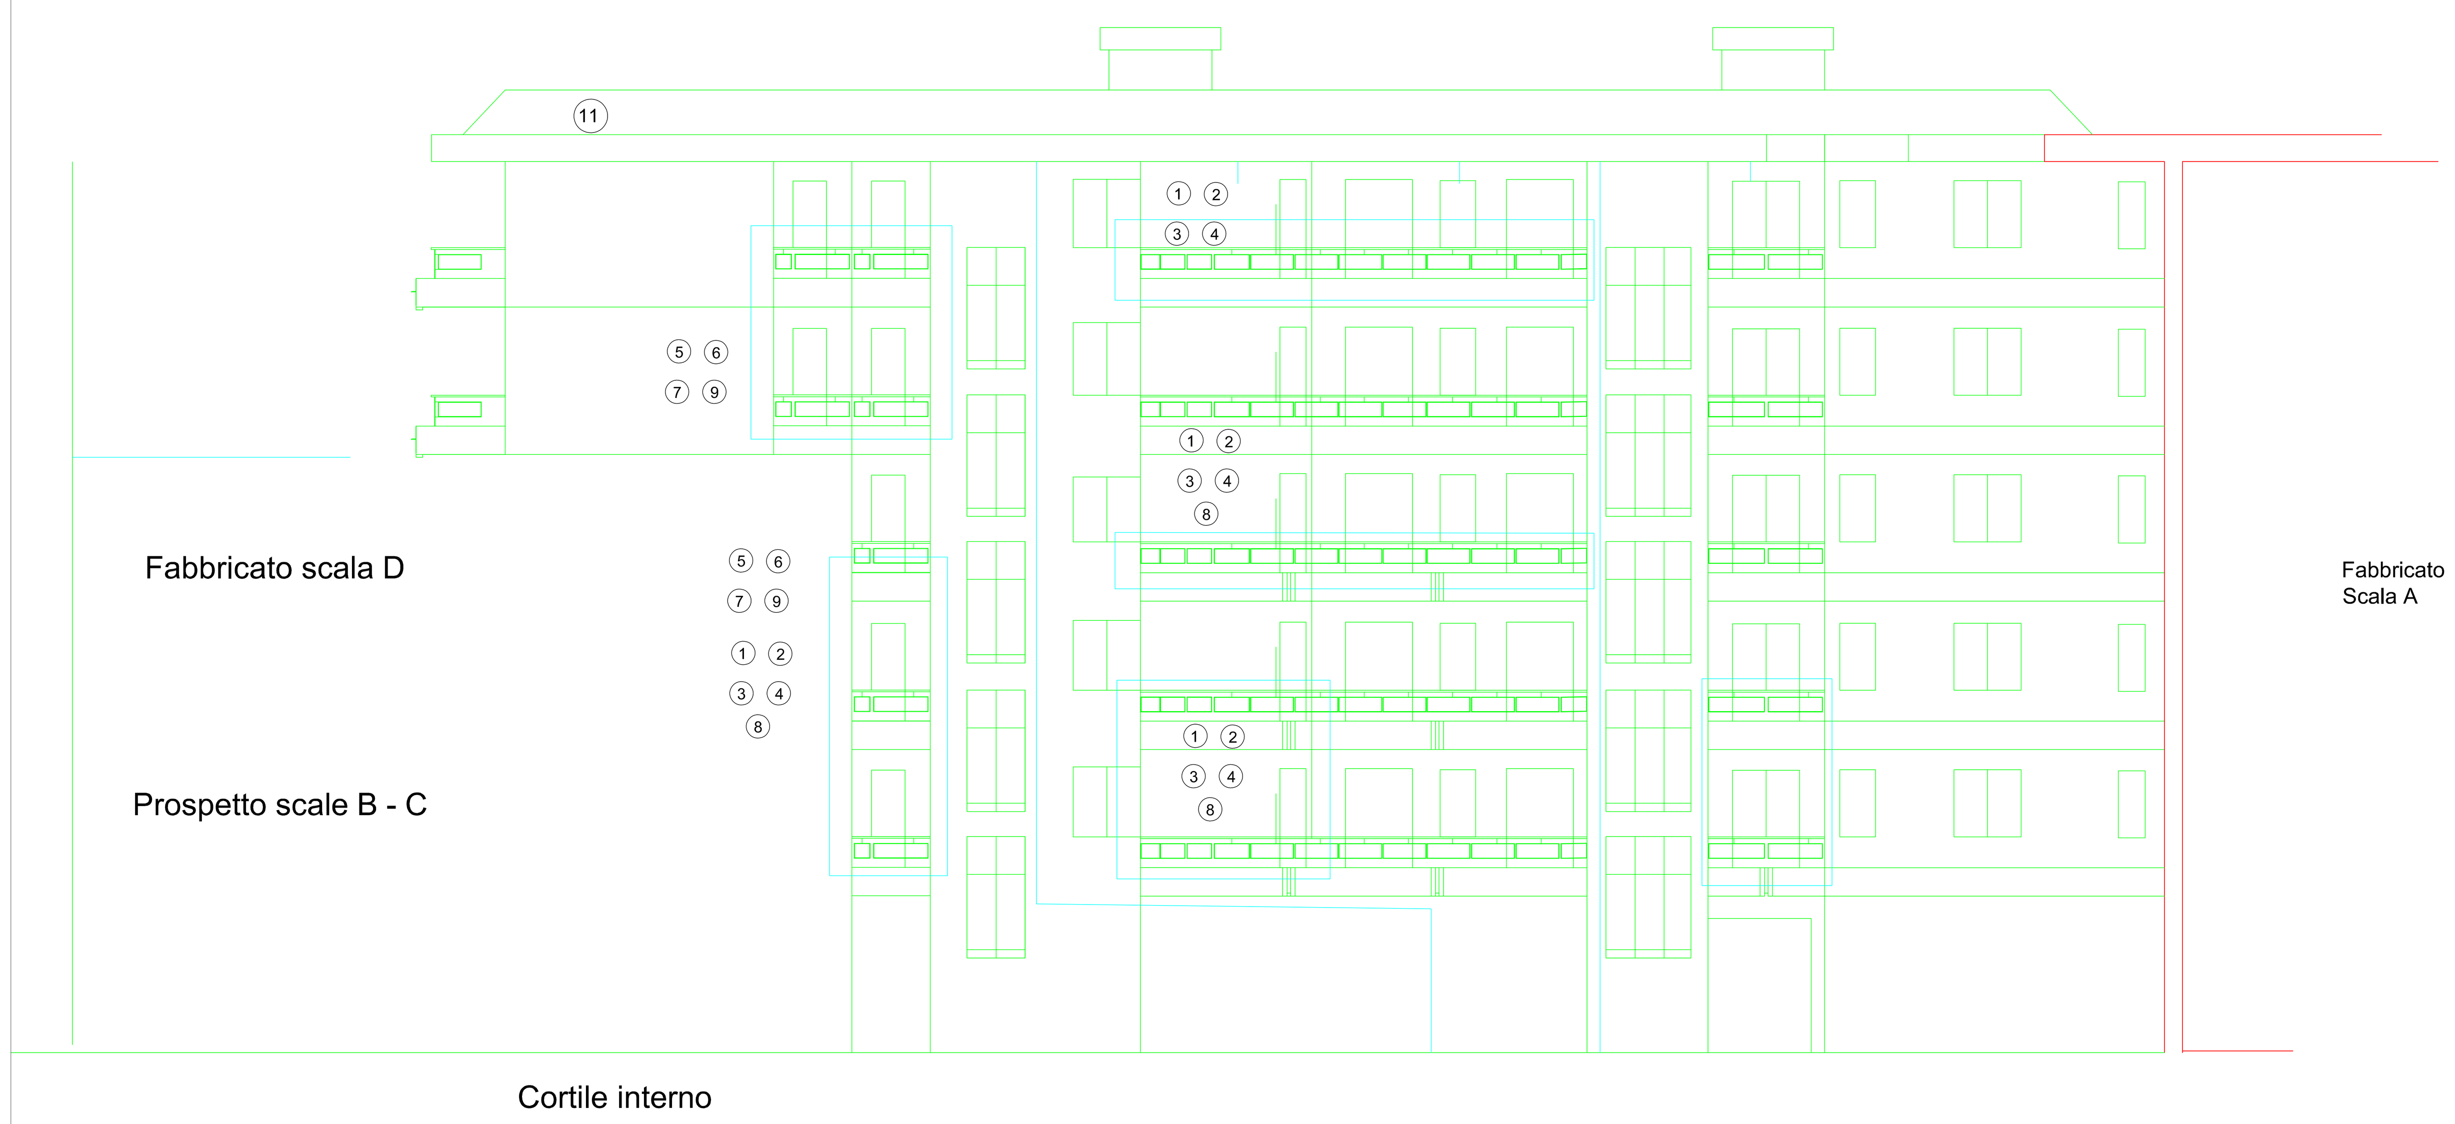

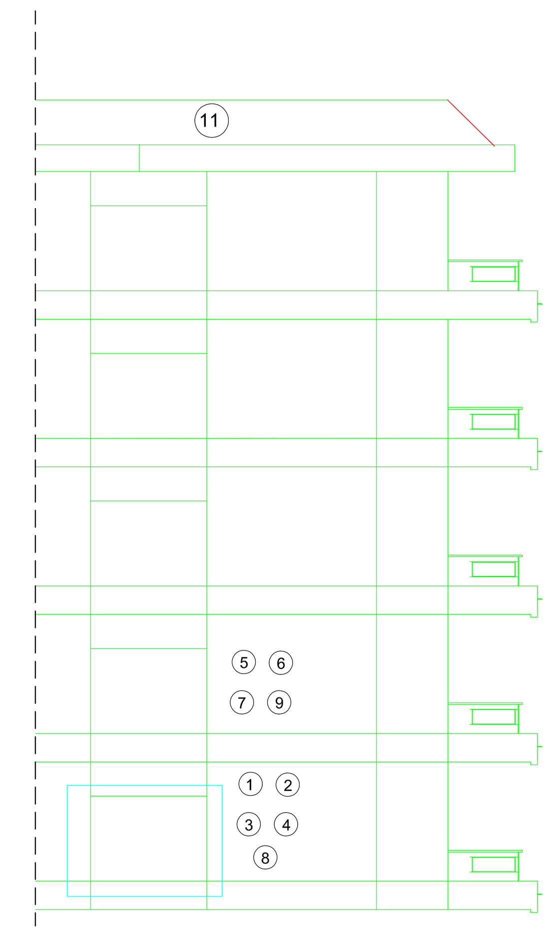

INTERVENTI DI PROGETTO

1. Spostamento ringhiere balconi
2. Demolizione fioriere balconi
3. Ripristino velette balconi
4. Ripristino ringhiere balconi
5. Spicconature frontalini balconi - sottobalconi - cornicioni
6. Risanamento calcestruzzo frontalini balconi - sottobalconi - cornicioni
7. Rifacimento intonaci frontalini balconi -sottobalconi -cornicioni
8. Tinteggiature ringhiere balconi
9. Tinteggiature parti risanamento
10. Interventi cornicione
11. Modifica scarichi pluviali
12. Interventi torrini

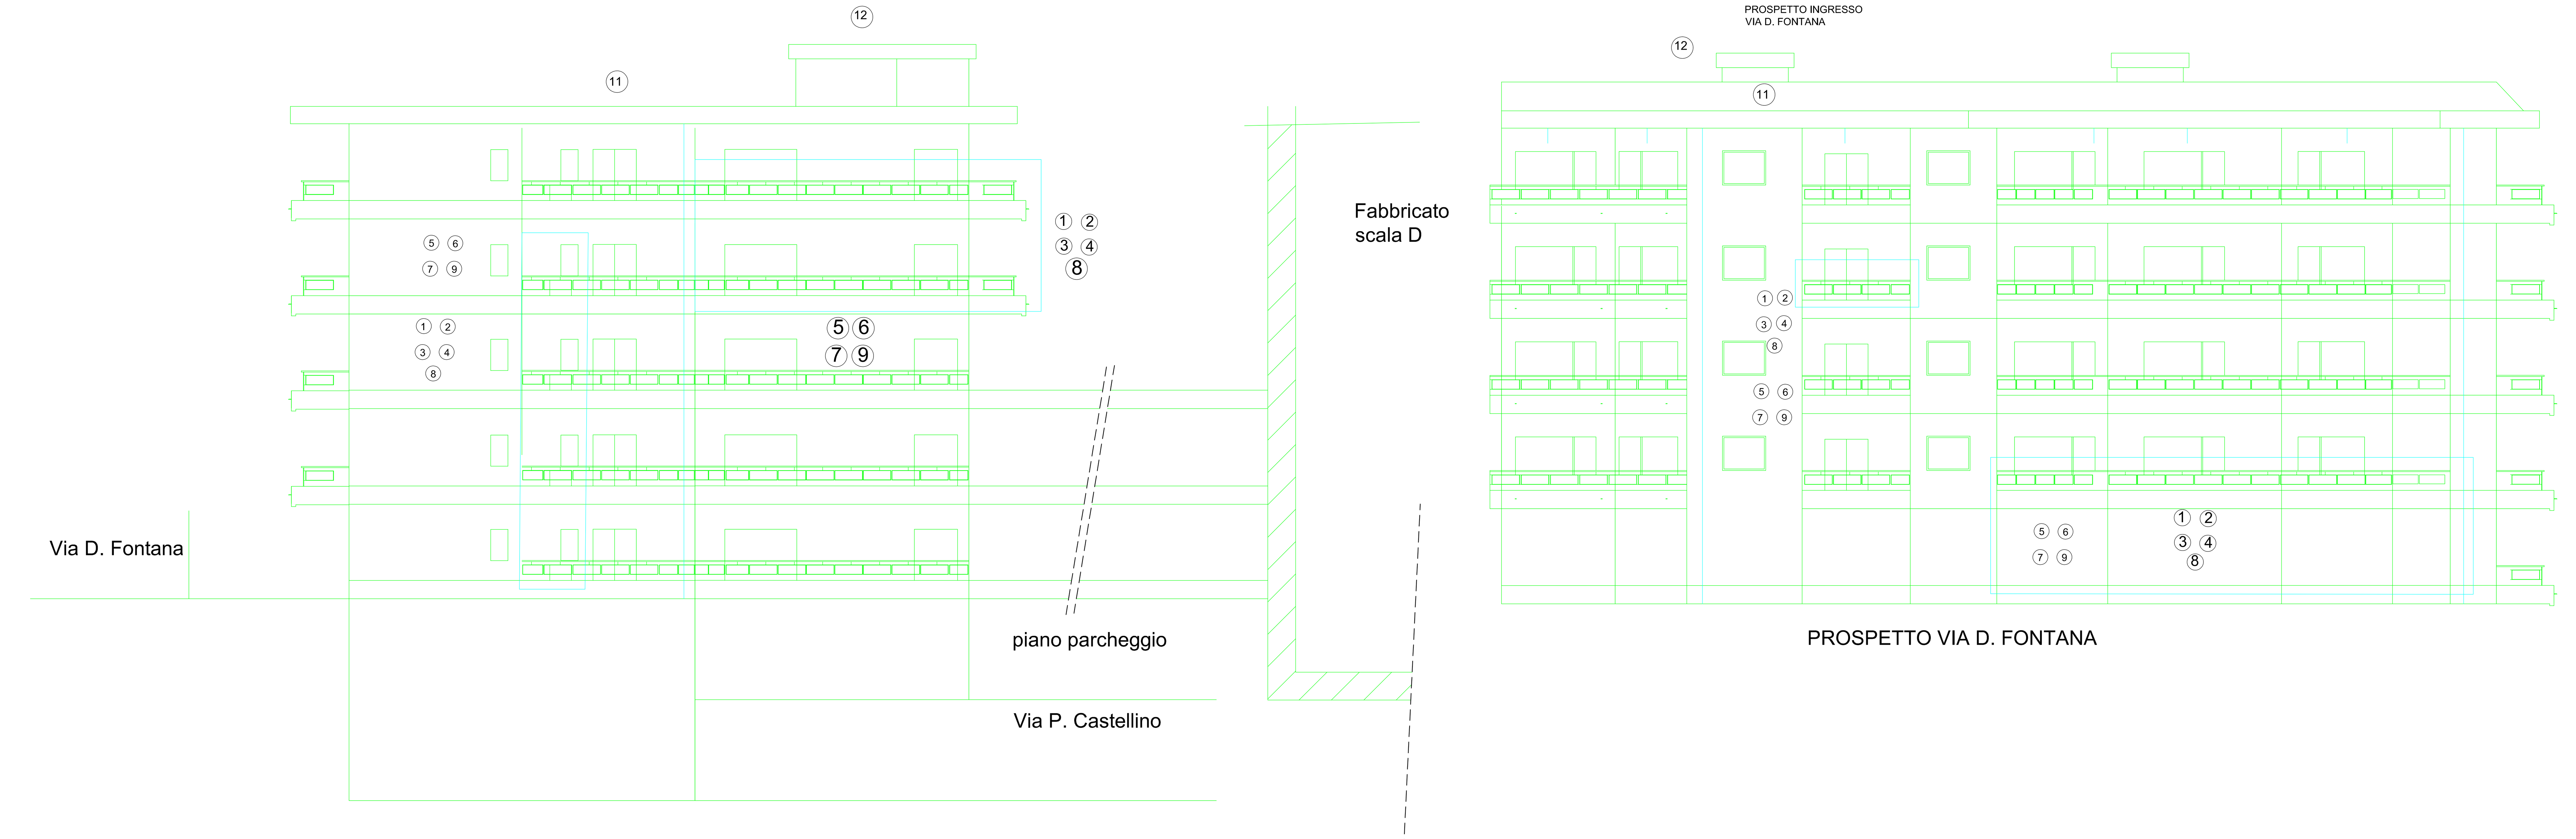

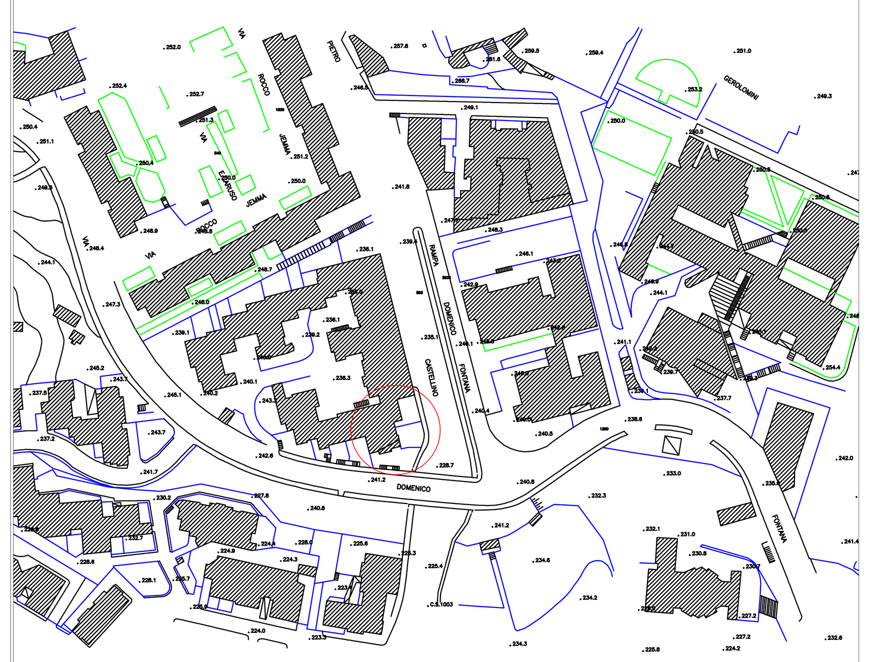

CITTA' DI NAPOLI

CITTA' METROPOLITANA DI NAPOLI

STUDIO TECNICO
Ing. Giuseppe Maravolo
via G. Marconi 25 - 80055 PORTICI
TEL. / FAX 0810103338/08119722163

Committente:
CONDOMINIO VIA D. FONTANA 184
PARCO " IL POGGIO"

STUDIO TECNICO
ing. Giuseppe Maravolo
Via G. Marconi, 25
80055 Portici

tel 081 0103338
fax 081 19722163
ufficio@studiomaravolo.it

Oggetto:
PROGETTO PER LAVORI DI MANUTENZIONE STRAORDINARIA DEL FABBRICATO CONDOMINIALE

GRAFICI

Data	Aggiornato	Disegnato	Scala
05 giUGNO 2016			

Tavola: Unica