




PROSPETTO  
Cortile interno  
scala A

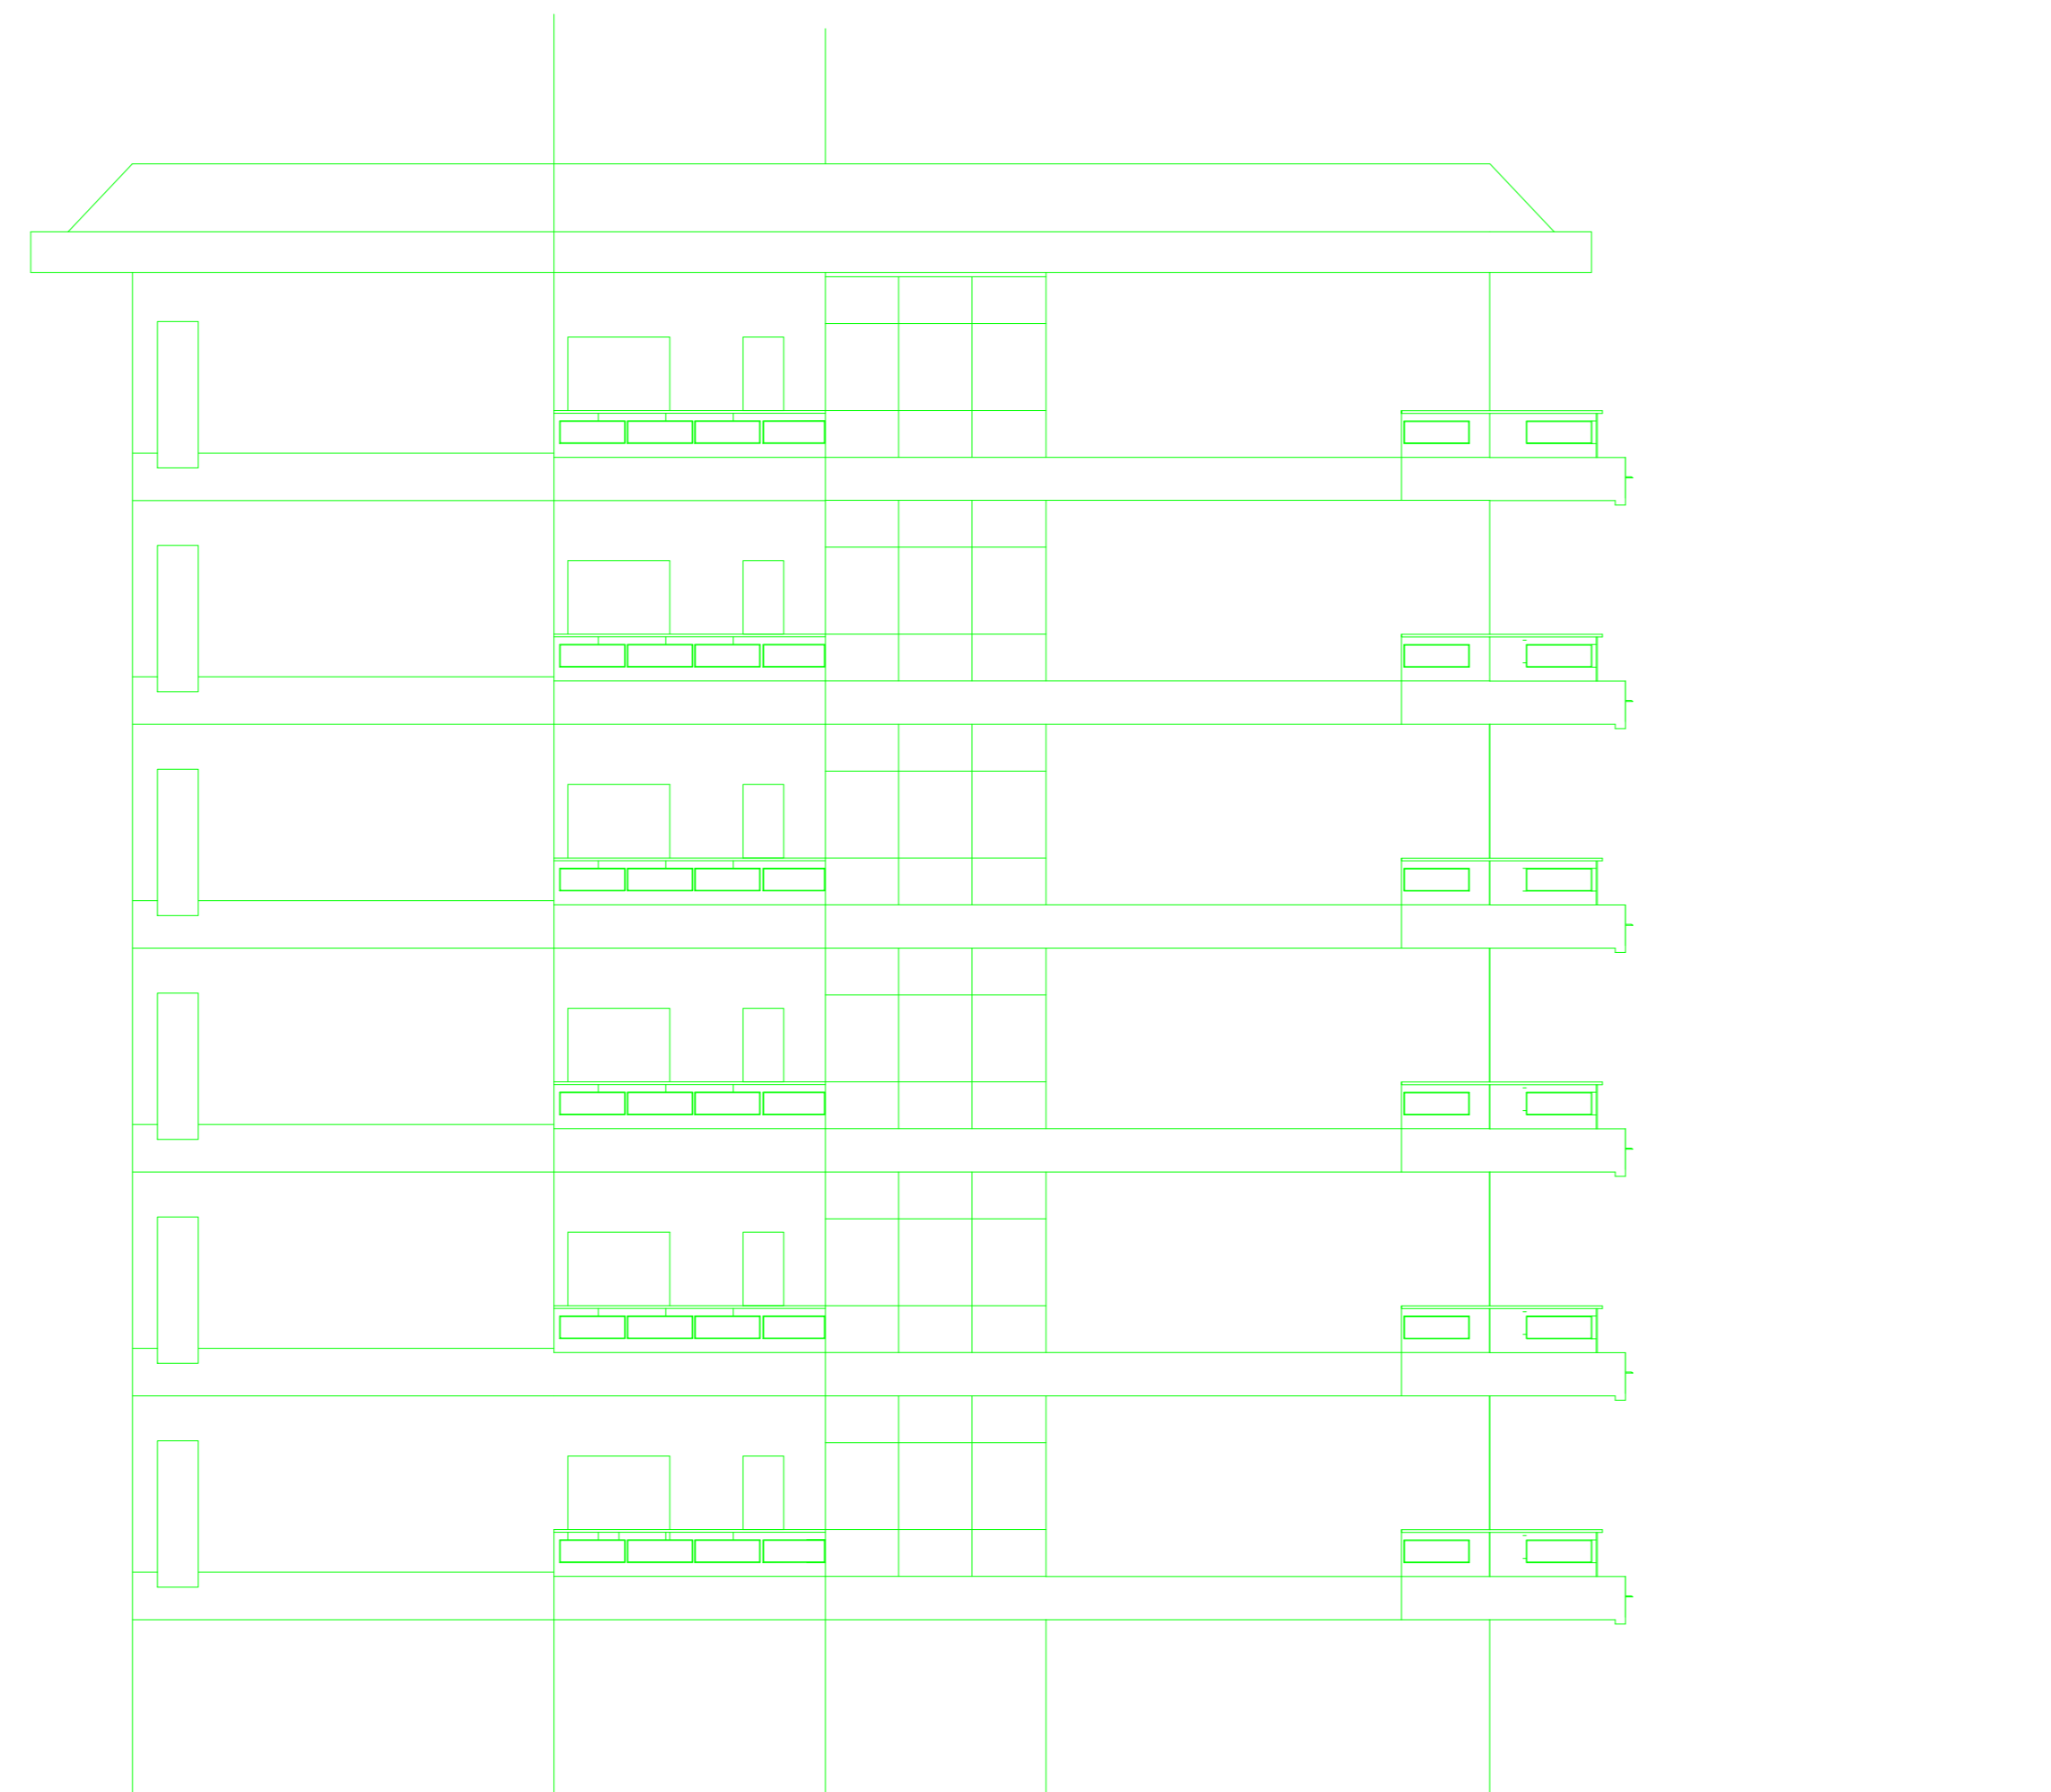


PROSPETTO  
Cortile interno  
scala A

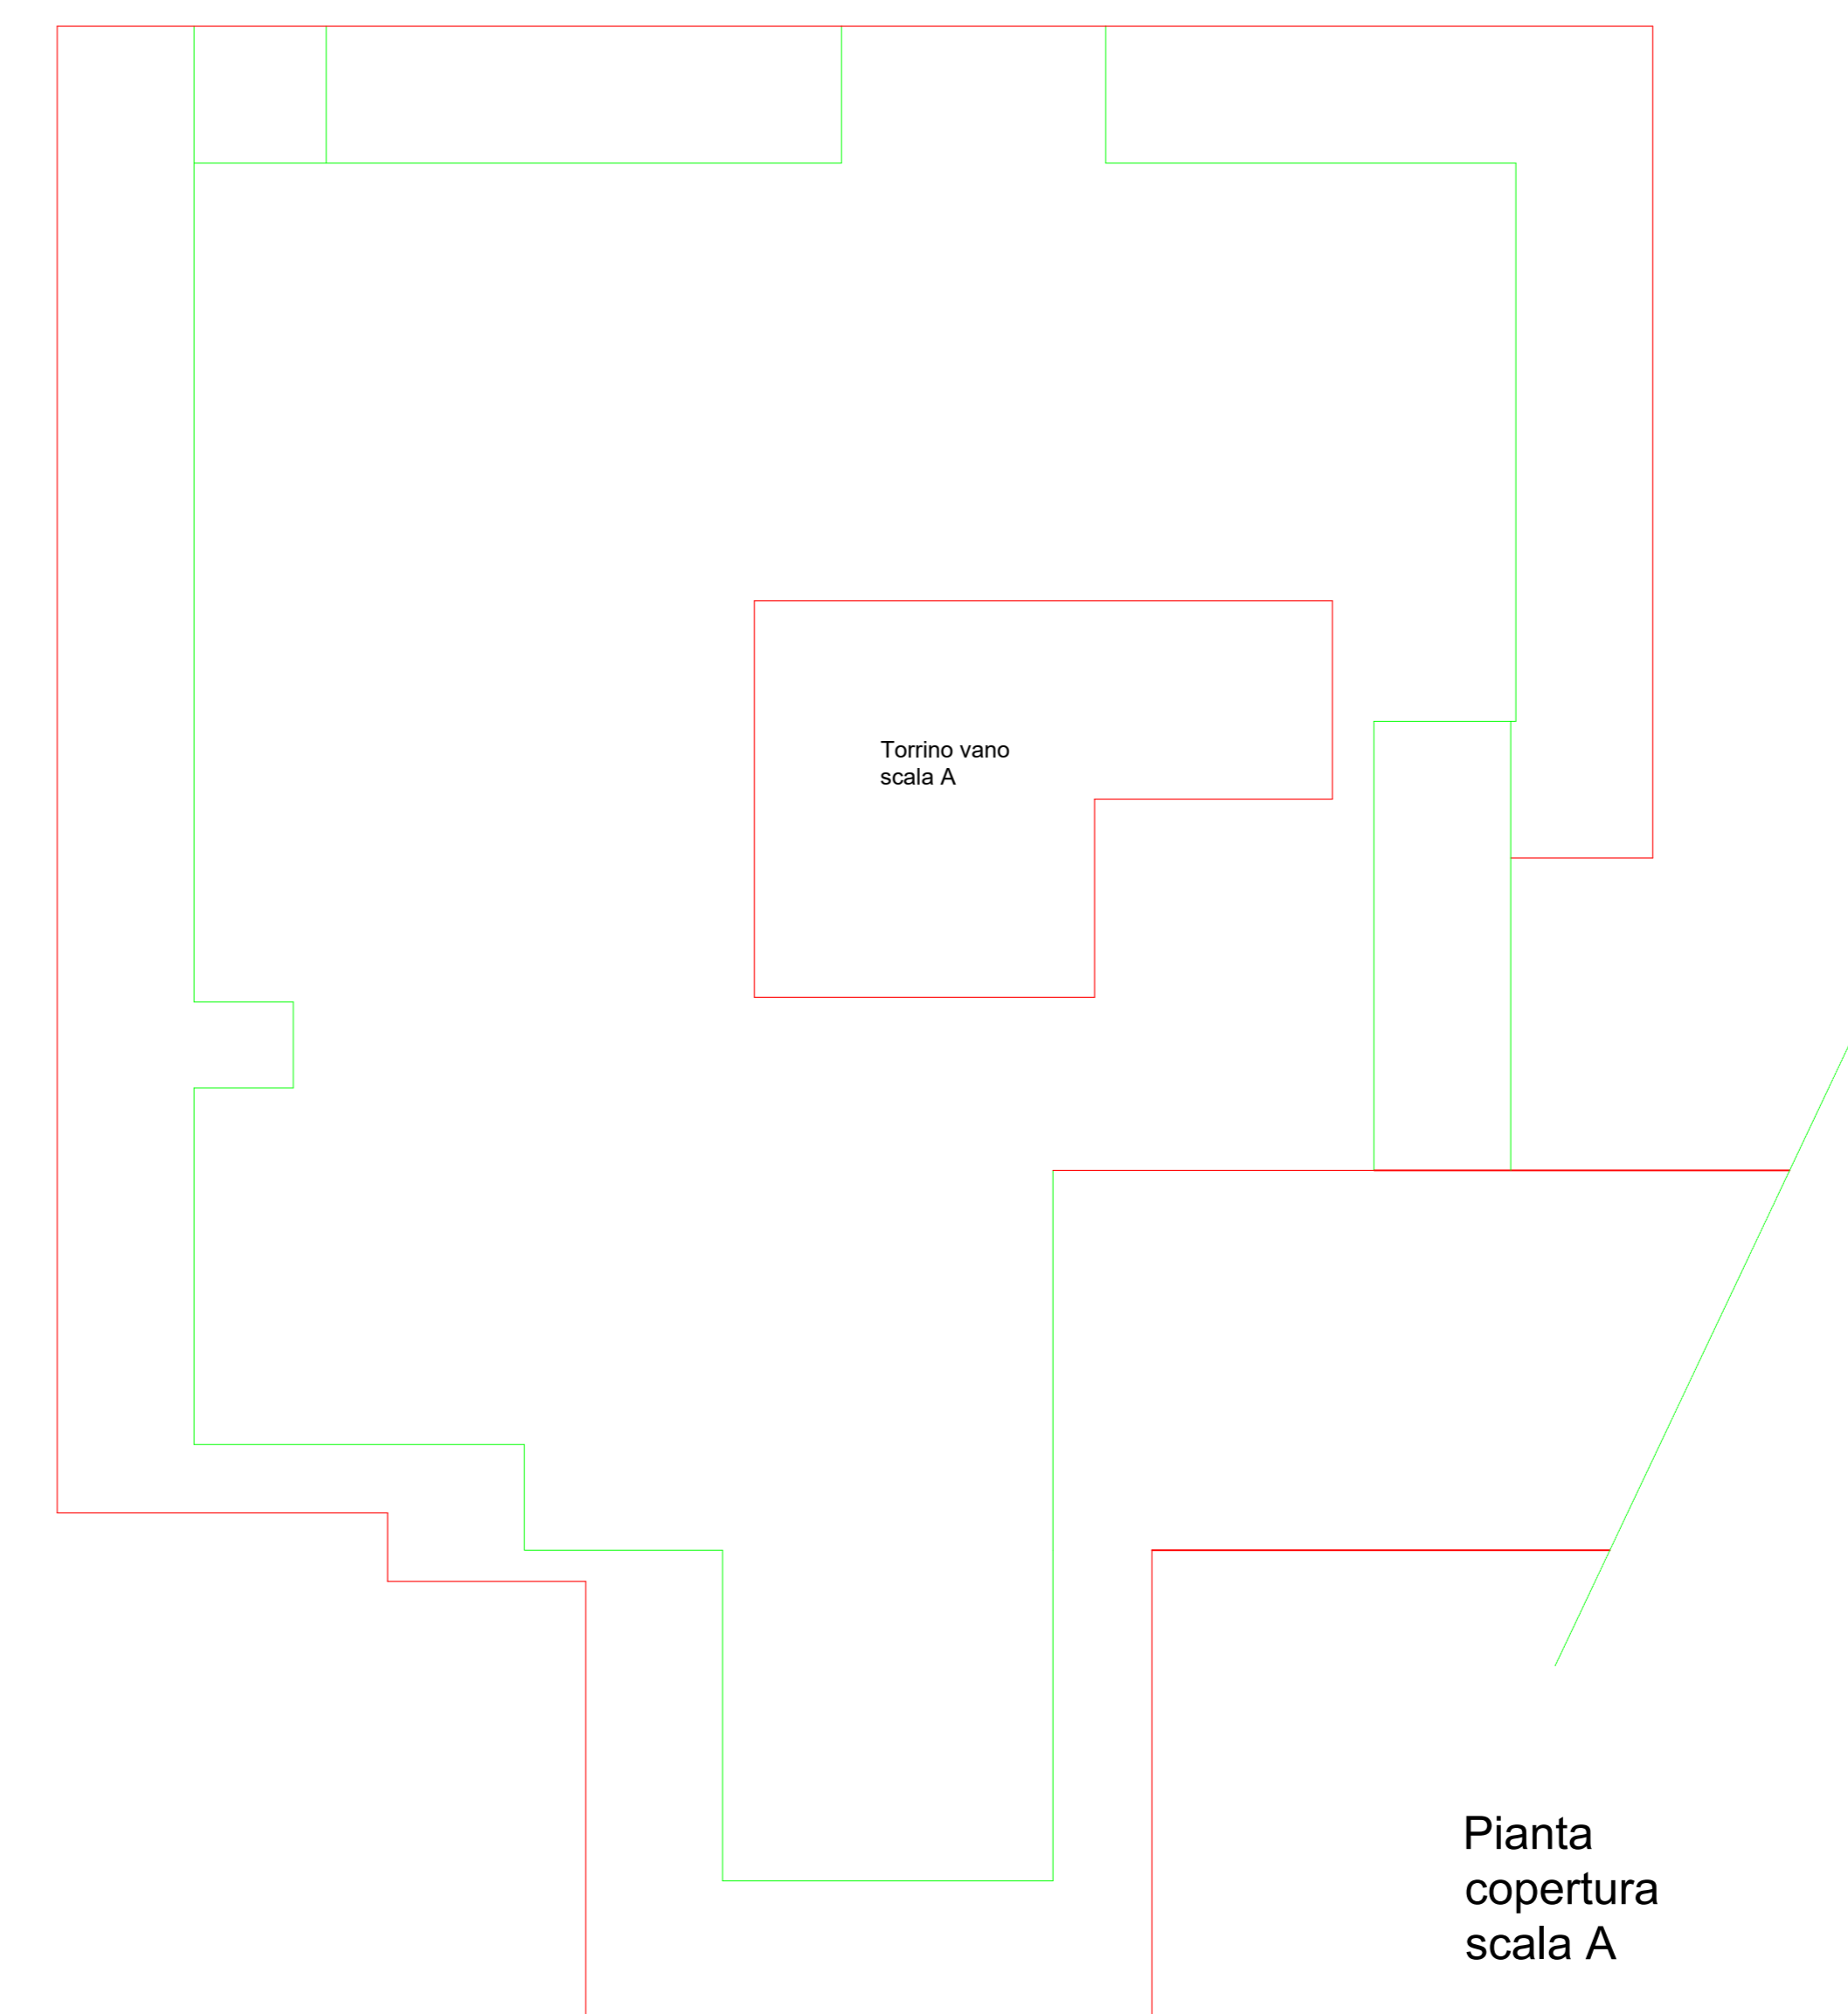


Pianta  
copertura  
scala A

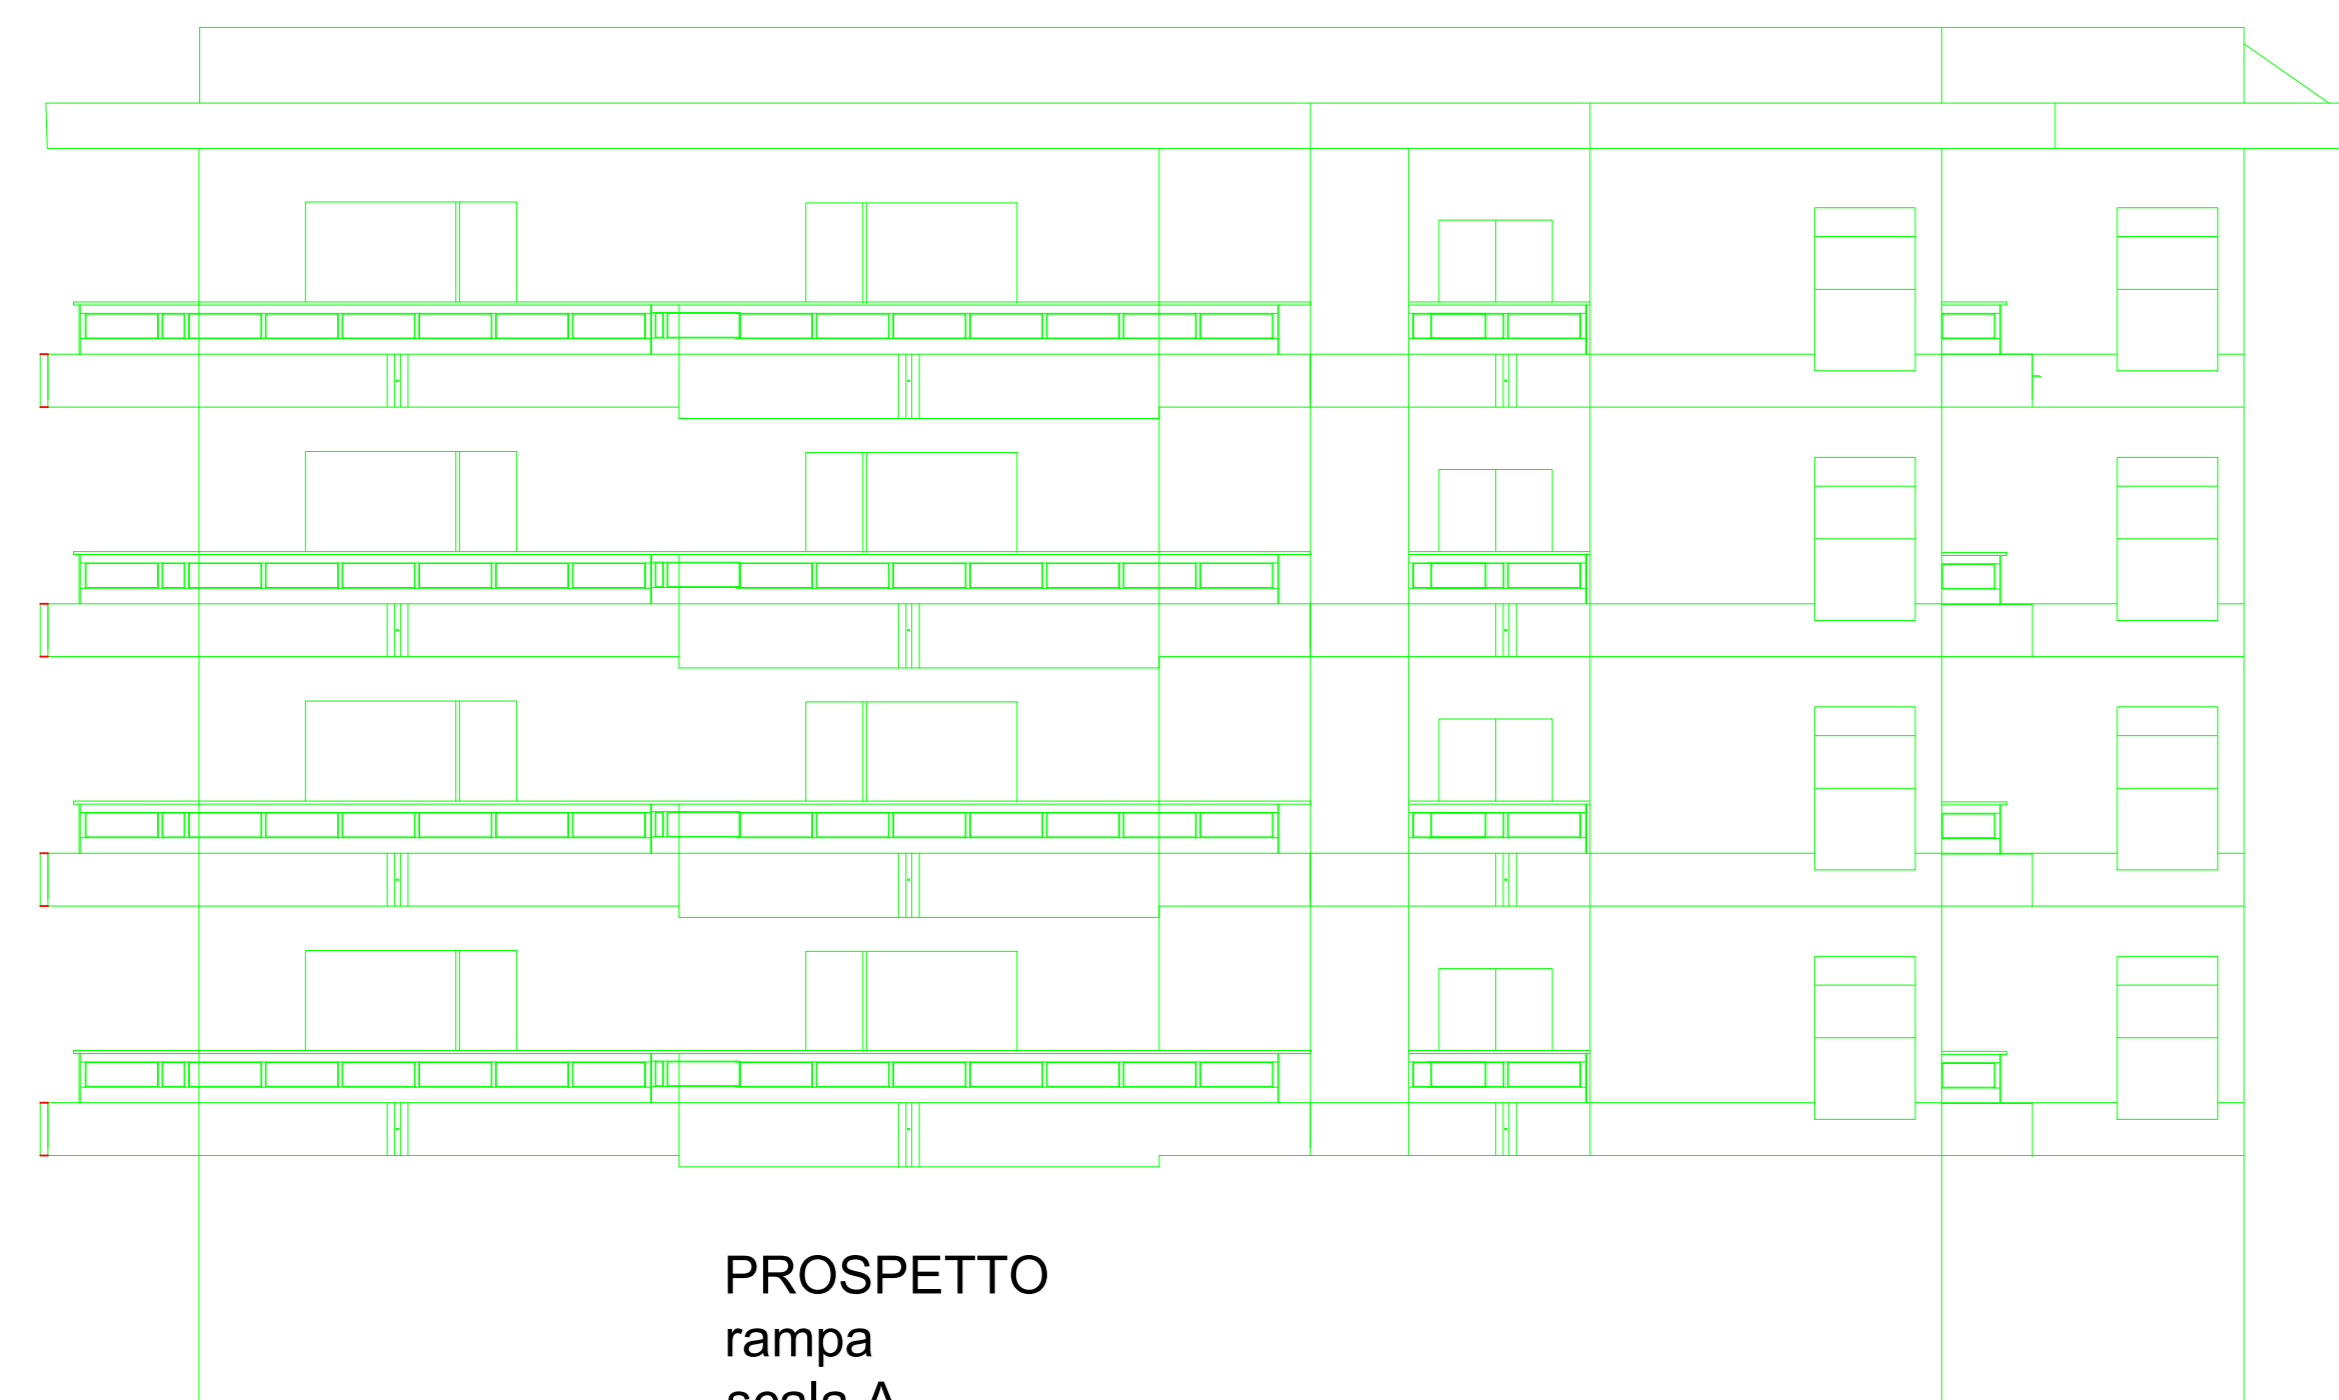

PROSPETTO  
rampa  
scala A

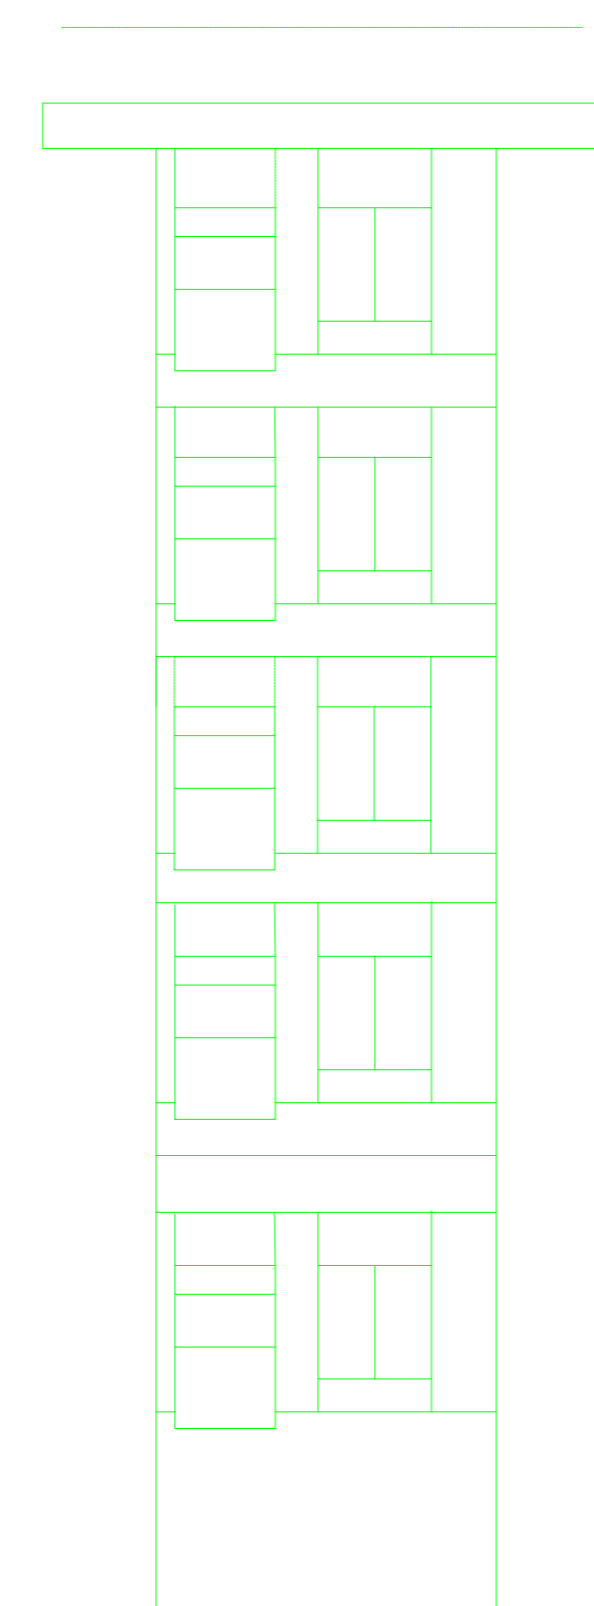


PROSPETTO via D.  
Fontana scala A

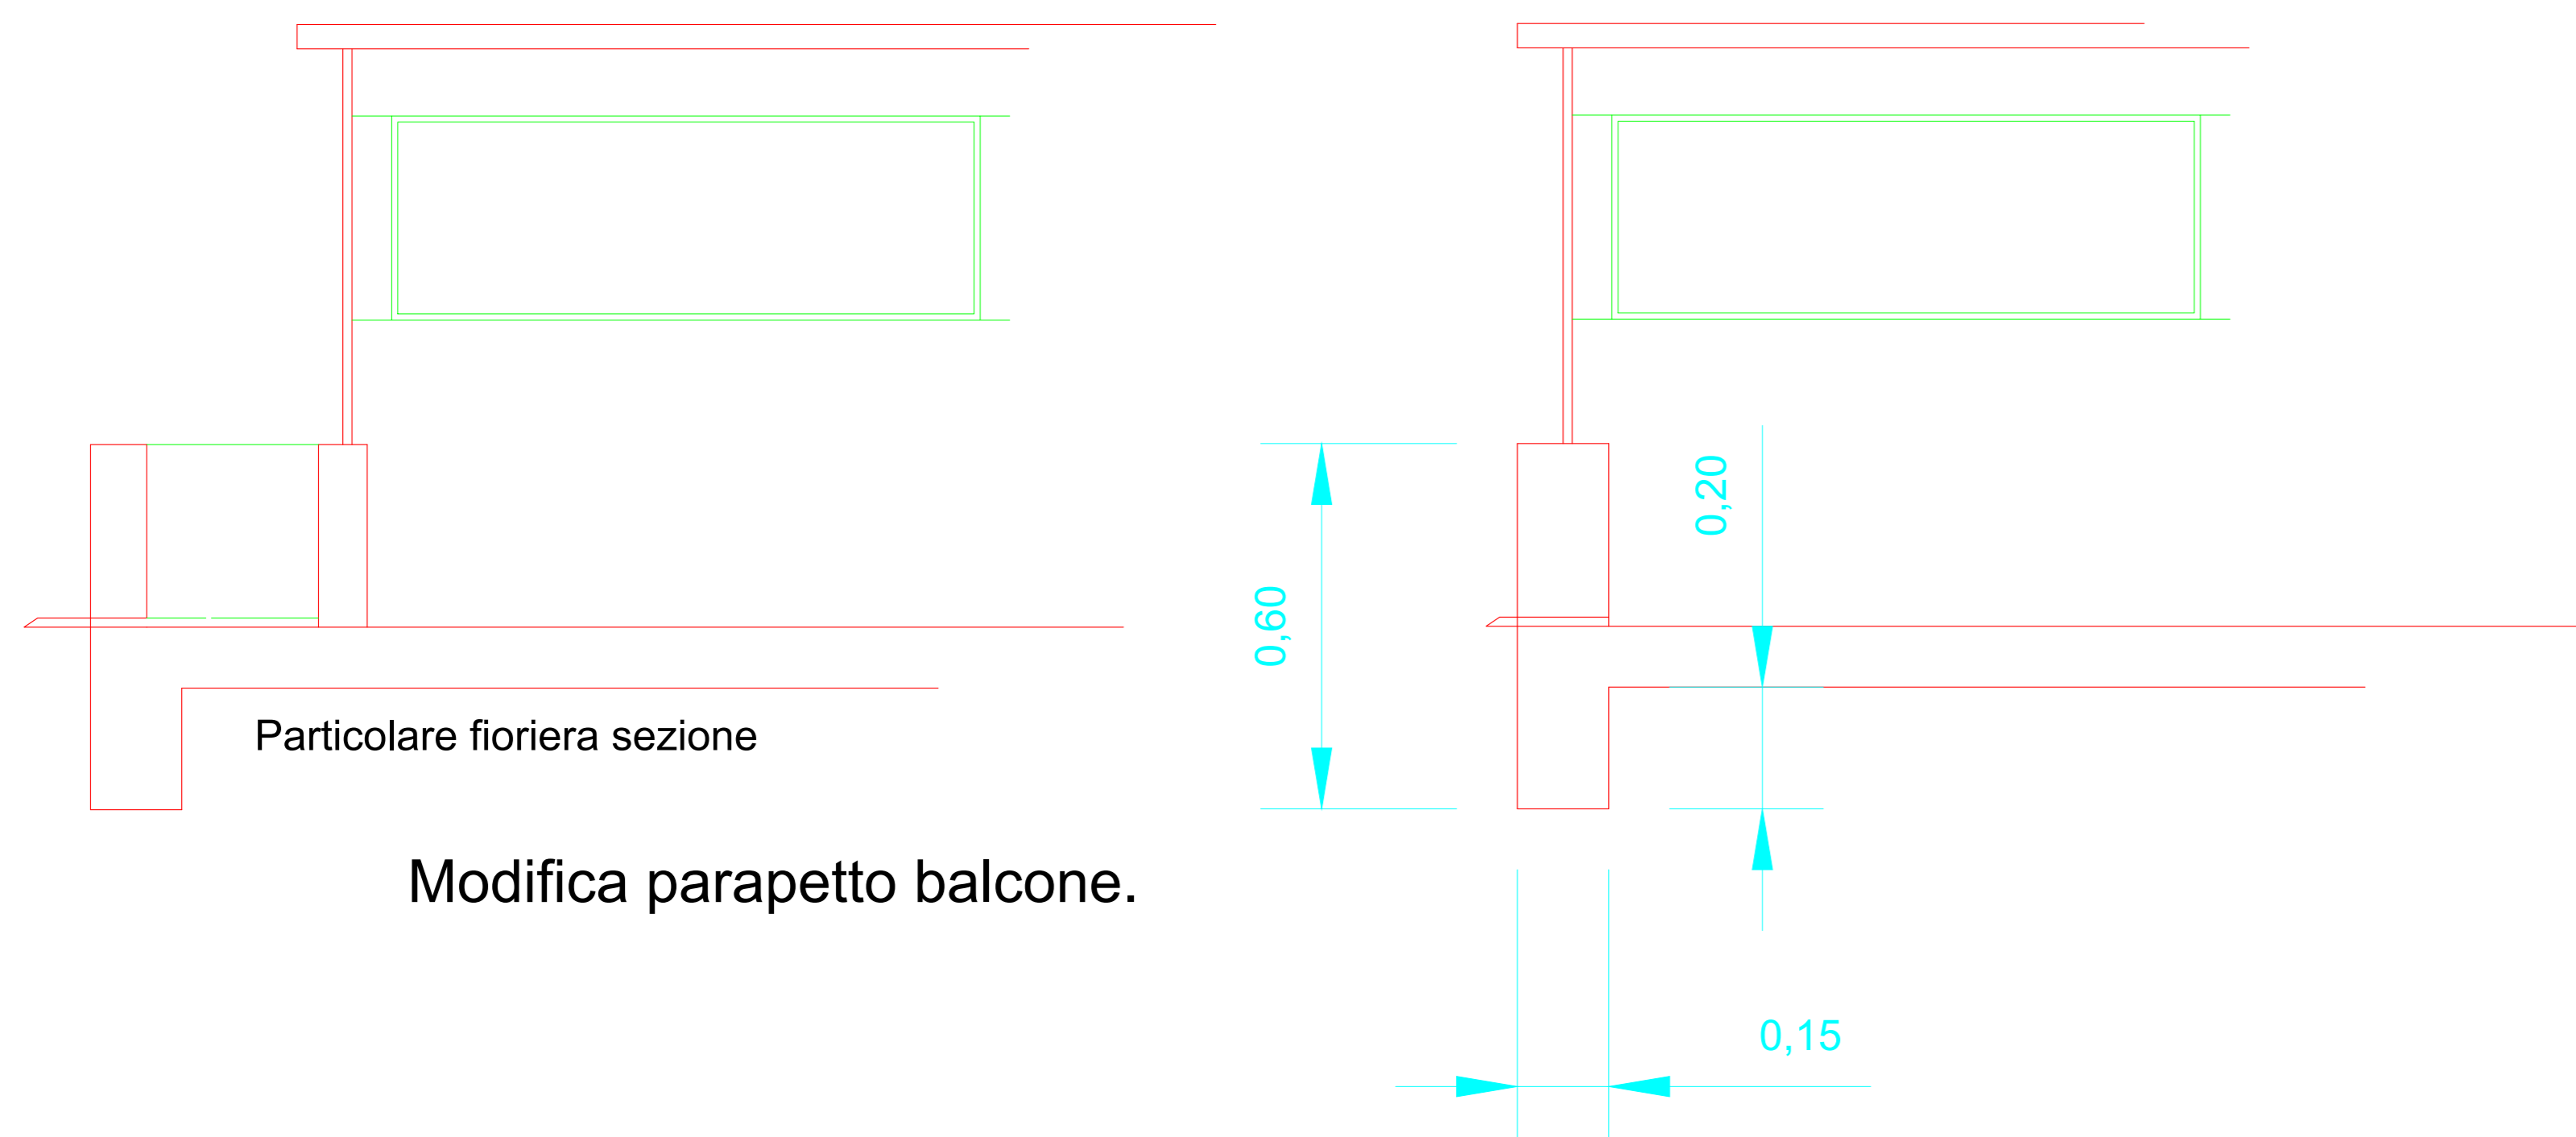

Modifica parapetto balcone.

Modifica parapetto balcone.  
Smontaggio ringhiera  
smontaggio soglie marmo  
demolizione veletta interna  
finitura veletta  
montaggio soglia  
finitura pavimento con soglia  
spostamento e rimontaggio ringhiera

Particolare torrino ascensore

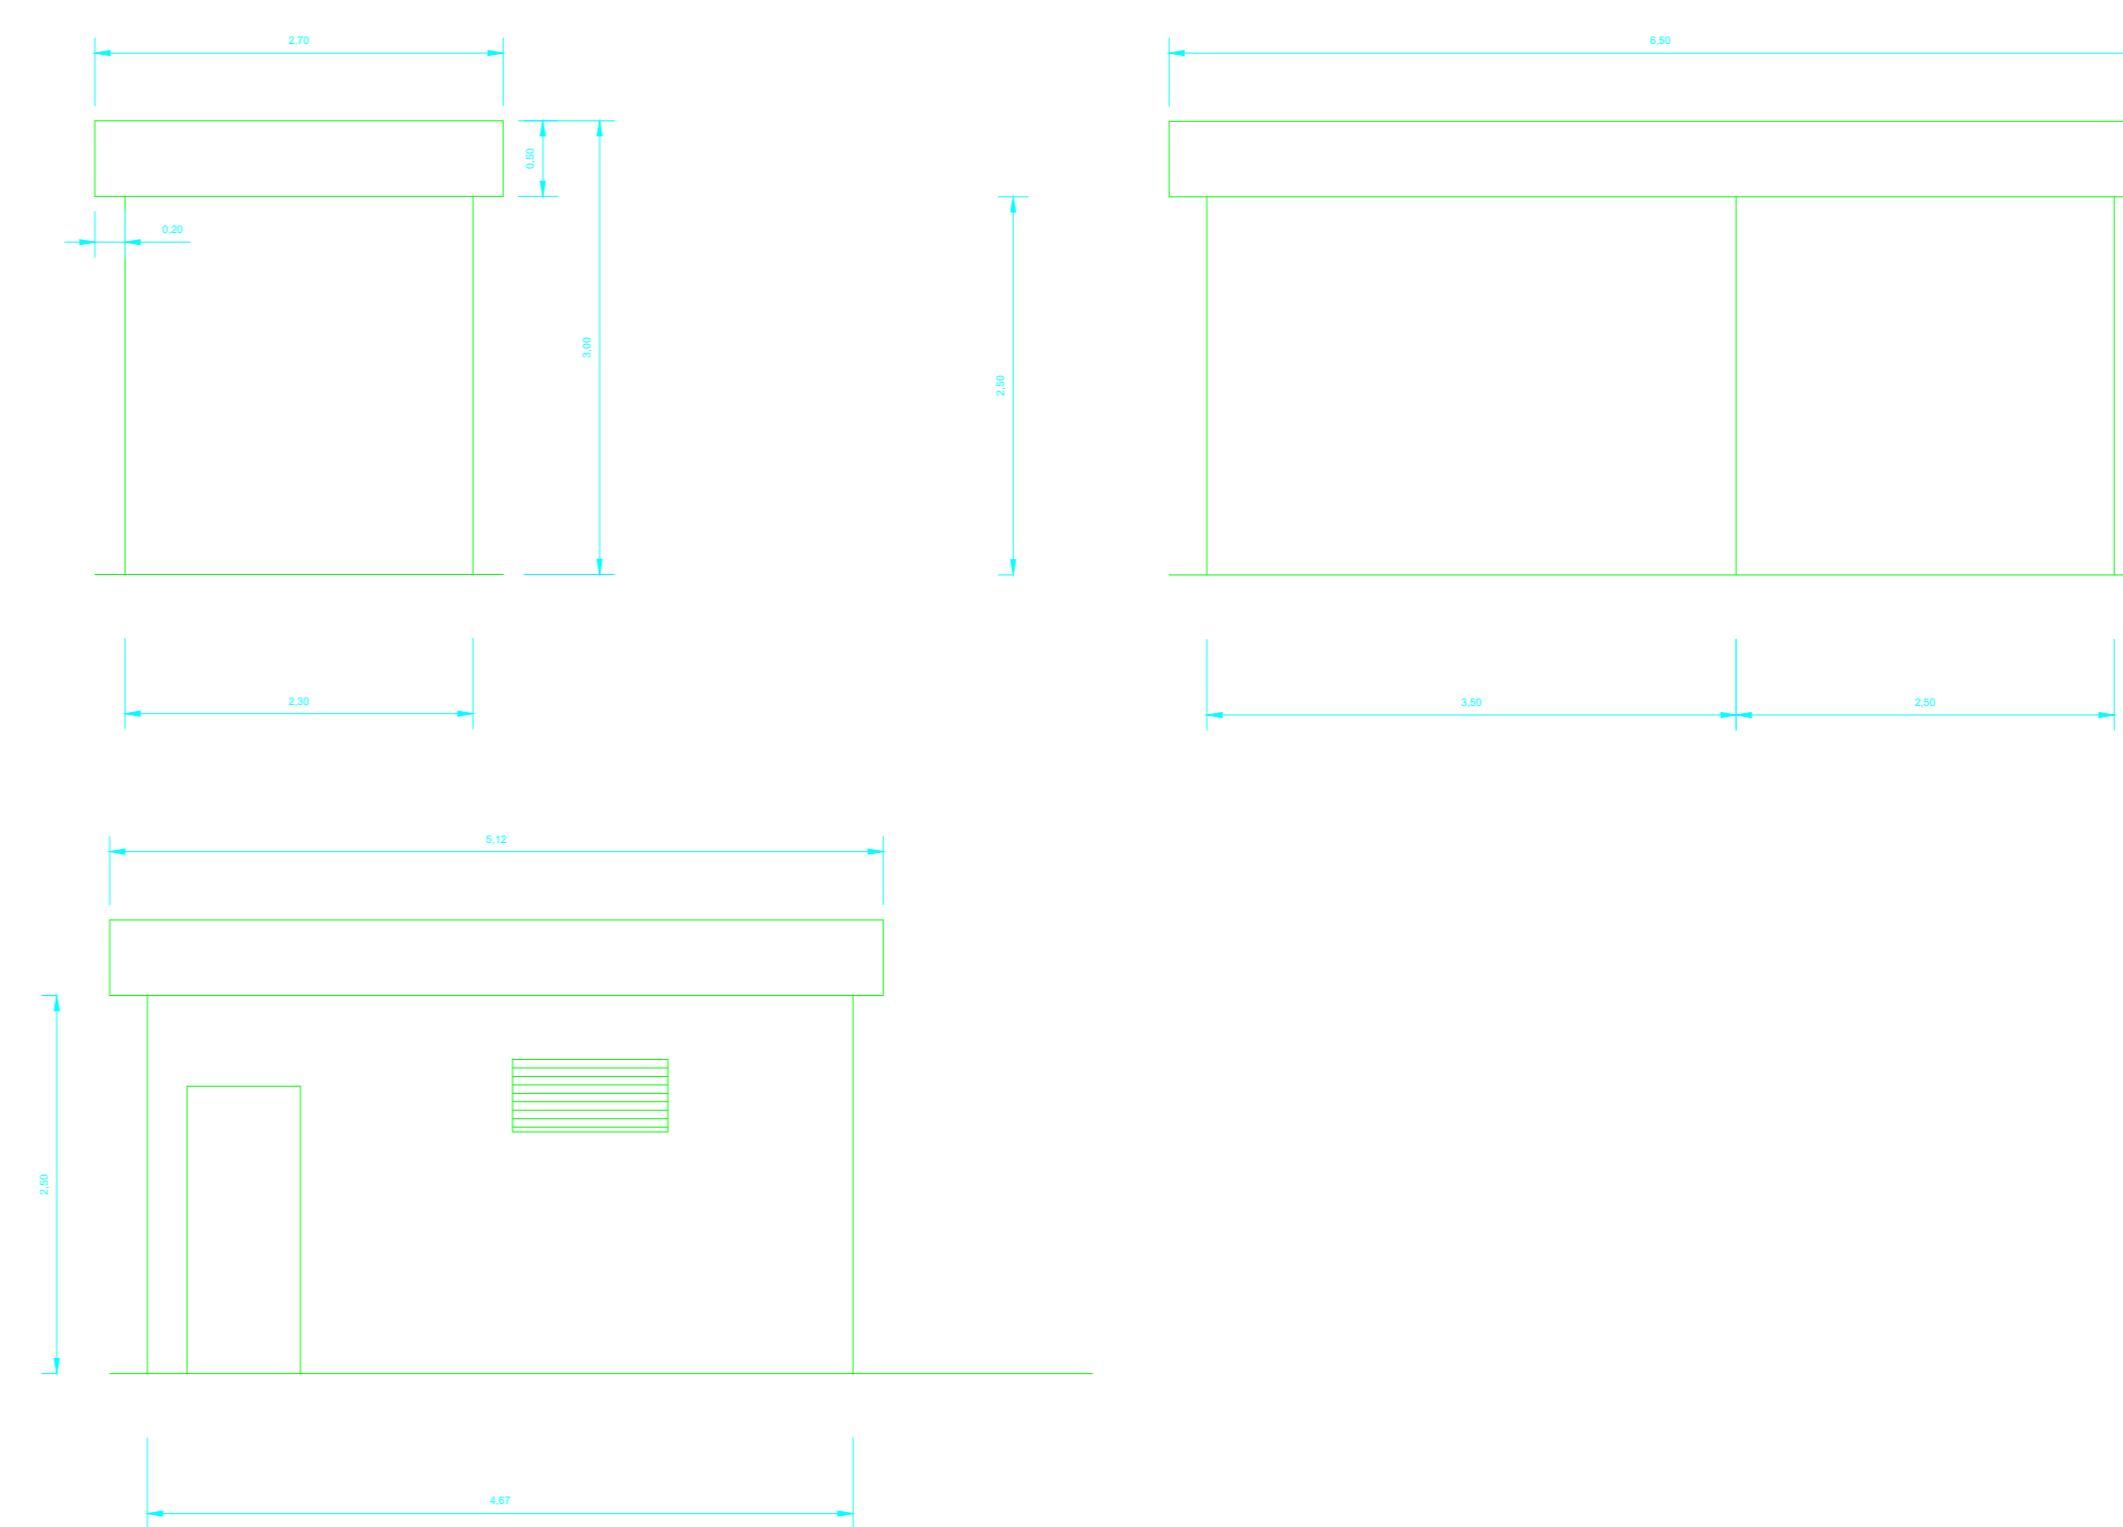

CITTA' DI NAPOLI  
CITTA' METROPOLITANA DI NAPOLI

STUDIO TECNICO  
Ing. Giuseppe Maravolo  
Via G. Marconi, 25 - 80055 PORTICI  
TEL. - FAX 081 19722163

Comitente:  
CONDOMINIO VIA D. FONTANA 184  
PARCO "IL POGGIO"

STUDIO TECNICO  
Ing. Giuseppe Maravolo  
Via G. Marconi, 25  
80055 Portici

tel 081 0103338  
fax 081 19722163  
ufficio@studiomaravolo.it

Progetto per lavori di  
MANUTENZIONE STRAORDINARIA  
DEL FABBRICATO CONDOMINIALE

GRAFICI

Disegnato	Disegnato	Disegnato	Disegnato
05 GIUGNO 2016	Aggiornato	Disegnato	Scala